

GMINA PĘPOWO


MIEJSCOWY PLAN ZAGOSPODAROWANIA PRZESTRZENNEGO W OBRĘBACH EWIDENCYJNYCH BABKOWICE, CZELUŚCIN, GĘBICE, KRZEKOTOWICE, KRZYŻANKI, LUDWINOWO, PĘPOWO, SIEDLEC, SKORASZEWICE, WILKONICE, GMINA PĘPOWO

Załącznik nr 8
do Uchwały Nr XXI/155/2020
RADY GMINY PĘPOWO
z dnia 10 listopada 2020 r.

SKALA 1 : 1000



STUDIUM UWARUNKOWAŃ I KIERUNKÓW ZAGOSPODAROWANIA PRZESTRZENNEGO GMINY PĘPOWO SKALA 1:10 000

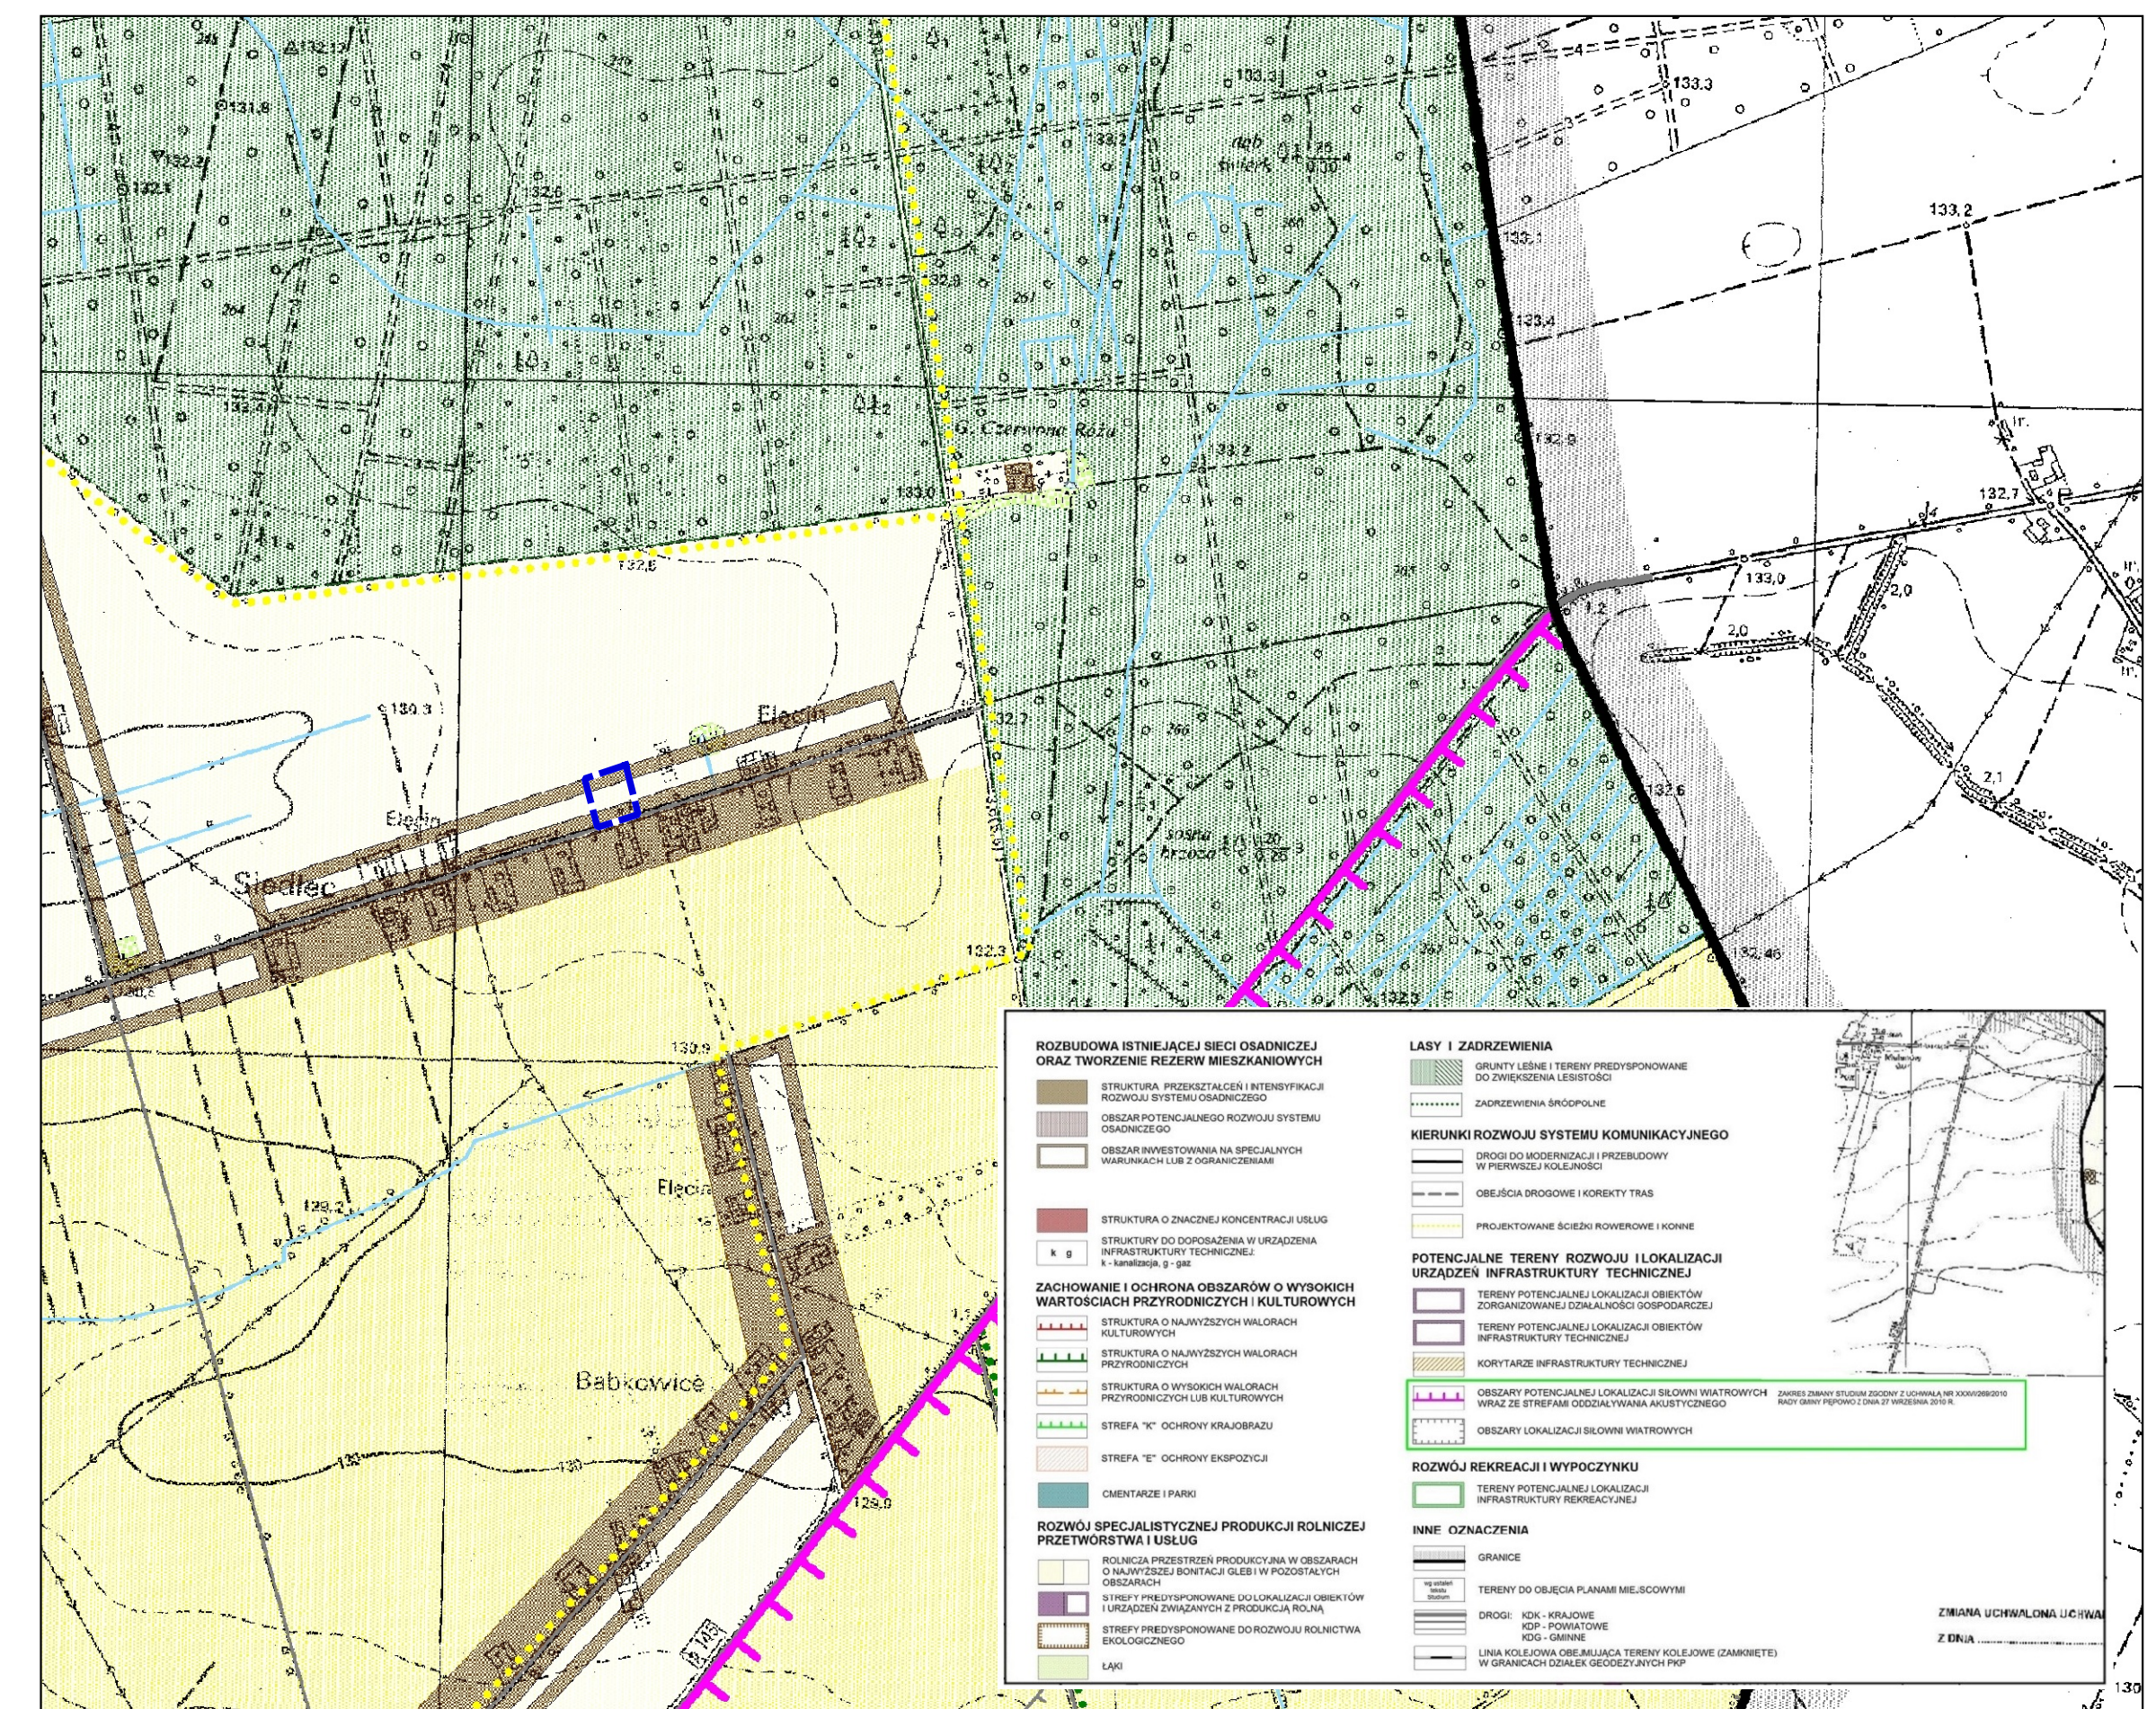

ZAKRES OPRACOWANIA PLANU